



# MOTOAZABU GALLERY

元麻布ギャラリー平塚

## “元麻布ギャラリー平塚 平面図”

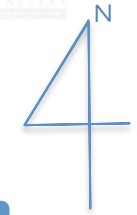

ホテル駐車場

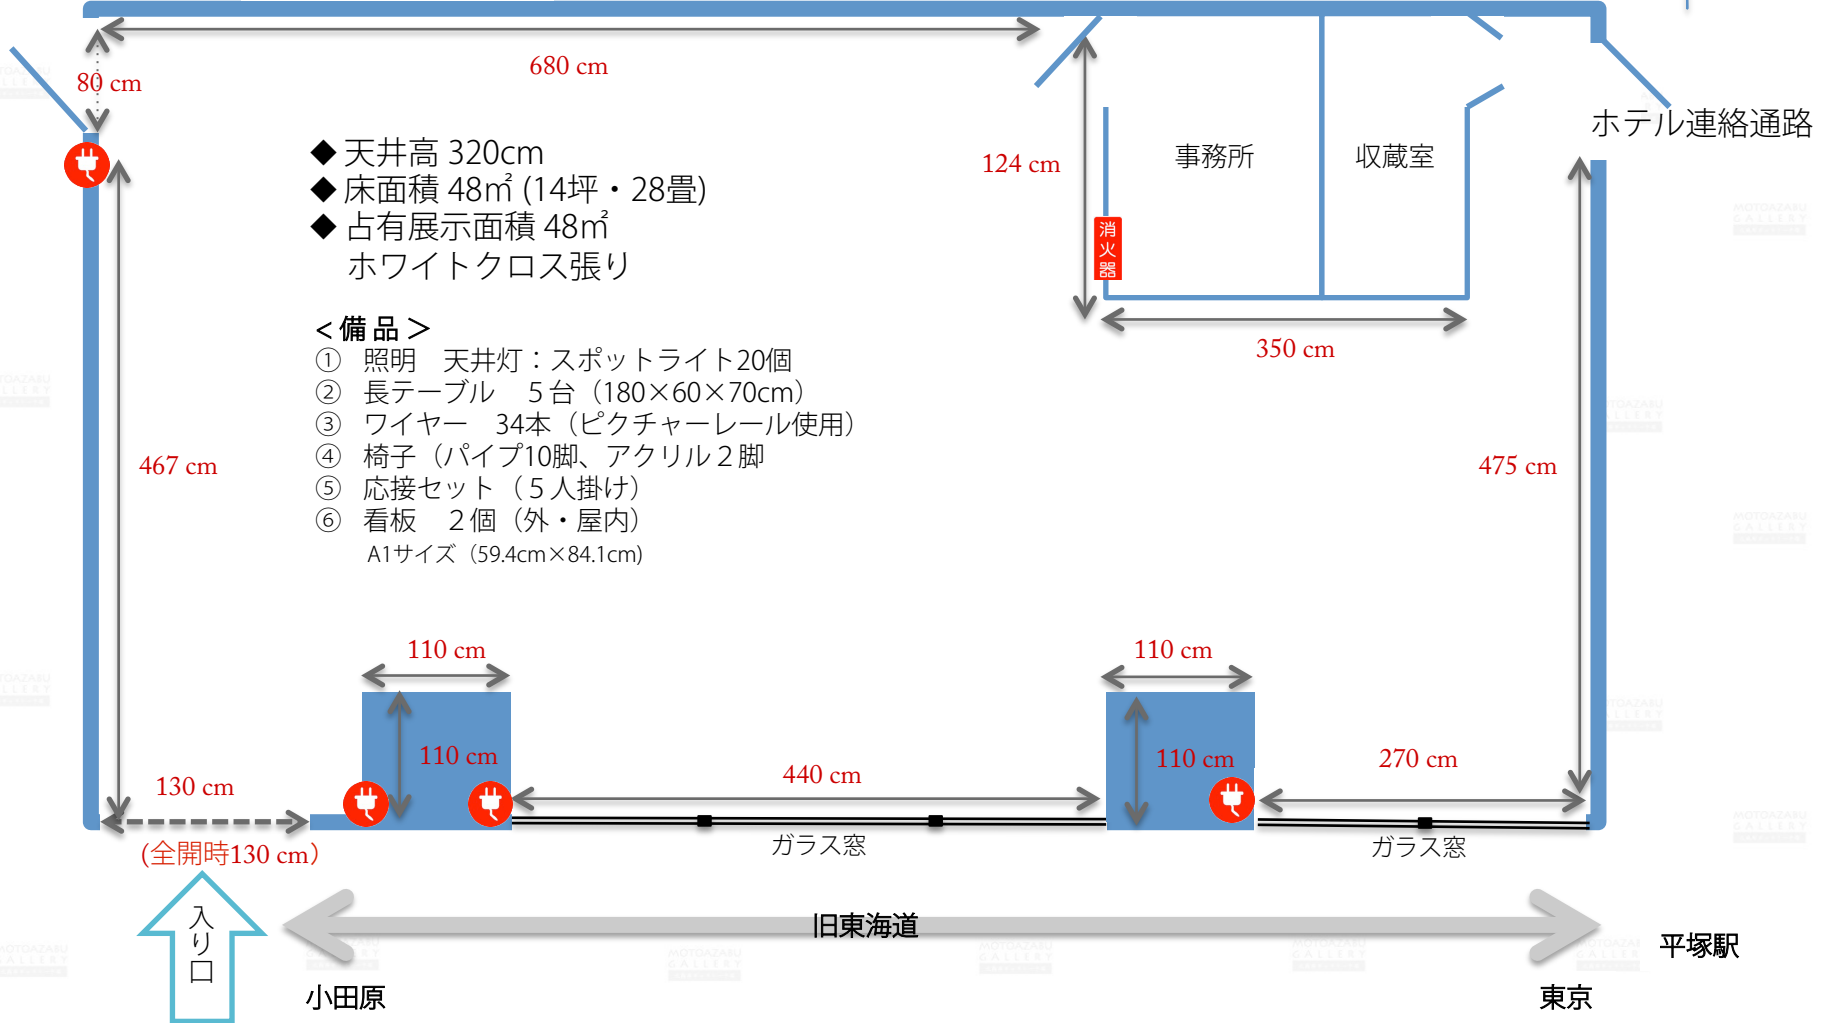

- ◆天井高 320cm
- ◆床面積 48㎡ (14坪・28畳)
- ◆占有展示面積 48㎡  
ホワイトクロス張り

### < 備品 >

- ① 照明 天井灯：スポットライト20個
- ② 長テーブル 5台 (180×60×70cm)
- ③ ワイヤー 34本 (ピクチャーレール使用)
- ④ 椅子 (パイプ10脚、アクリル2脚)
- ⑤ 応接セット (5人掛け)
- ⑥ 看板 2個 (外・屋内)  
A1サイズ (59.4cm×84.1cm)



元麻布ギャラリー平塚  
神奈川県平塚市明石町1-1 東横イン 1F  
TEL:0463-22-7625